

Primaria Comunei Ganeasa

Data anuntului: 20.02.2026

# CONSULTARE ASUPRA PROPUNERILOR PRELIMINARE


**PLAN URBANISTIC ZONAL:** STATIE DE CARBURANTI, AMENAJARI AFERENTE, BRANSAMENTE SI IMPREJMUIRE TEREN. JUDETUL ILFOV, COMUNA GANEASA, T46, P 172, N.C. 56036 conform certificat de urbanism nr. 17/ 1084 din 17.02.2026.

**ARGUMENTARE:** PLANUL URBANISTIC ZONAL ESTE NECESAR PENTRU CONSTRUIREA UNEI STATII DE CARBURANTI CARE SA DESERVEASCA ZONA

**INITIATOR:** SOCIETATEA COBO PARK S.R.L. REPREZENTATA LEGAL DE COSTEA MONICA - ALINA

**ELABORATOR:** S.C. ZENITH URBAN STUDIO S.R.L.

**PUBLICUL ESTE INVITAT SA TRANSMITA OBSERVATII SI PROPUNERI ASUPRA DOCUMENTELOR DISPONIBILE LA SEDIUL PRIMARIEI COMUNEI GANEASA, IN PERIOADA 20.02.2026 06.03.2026**

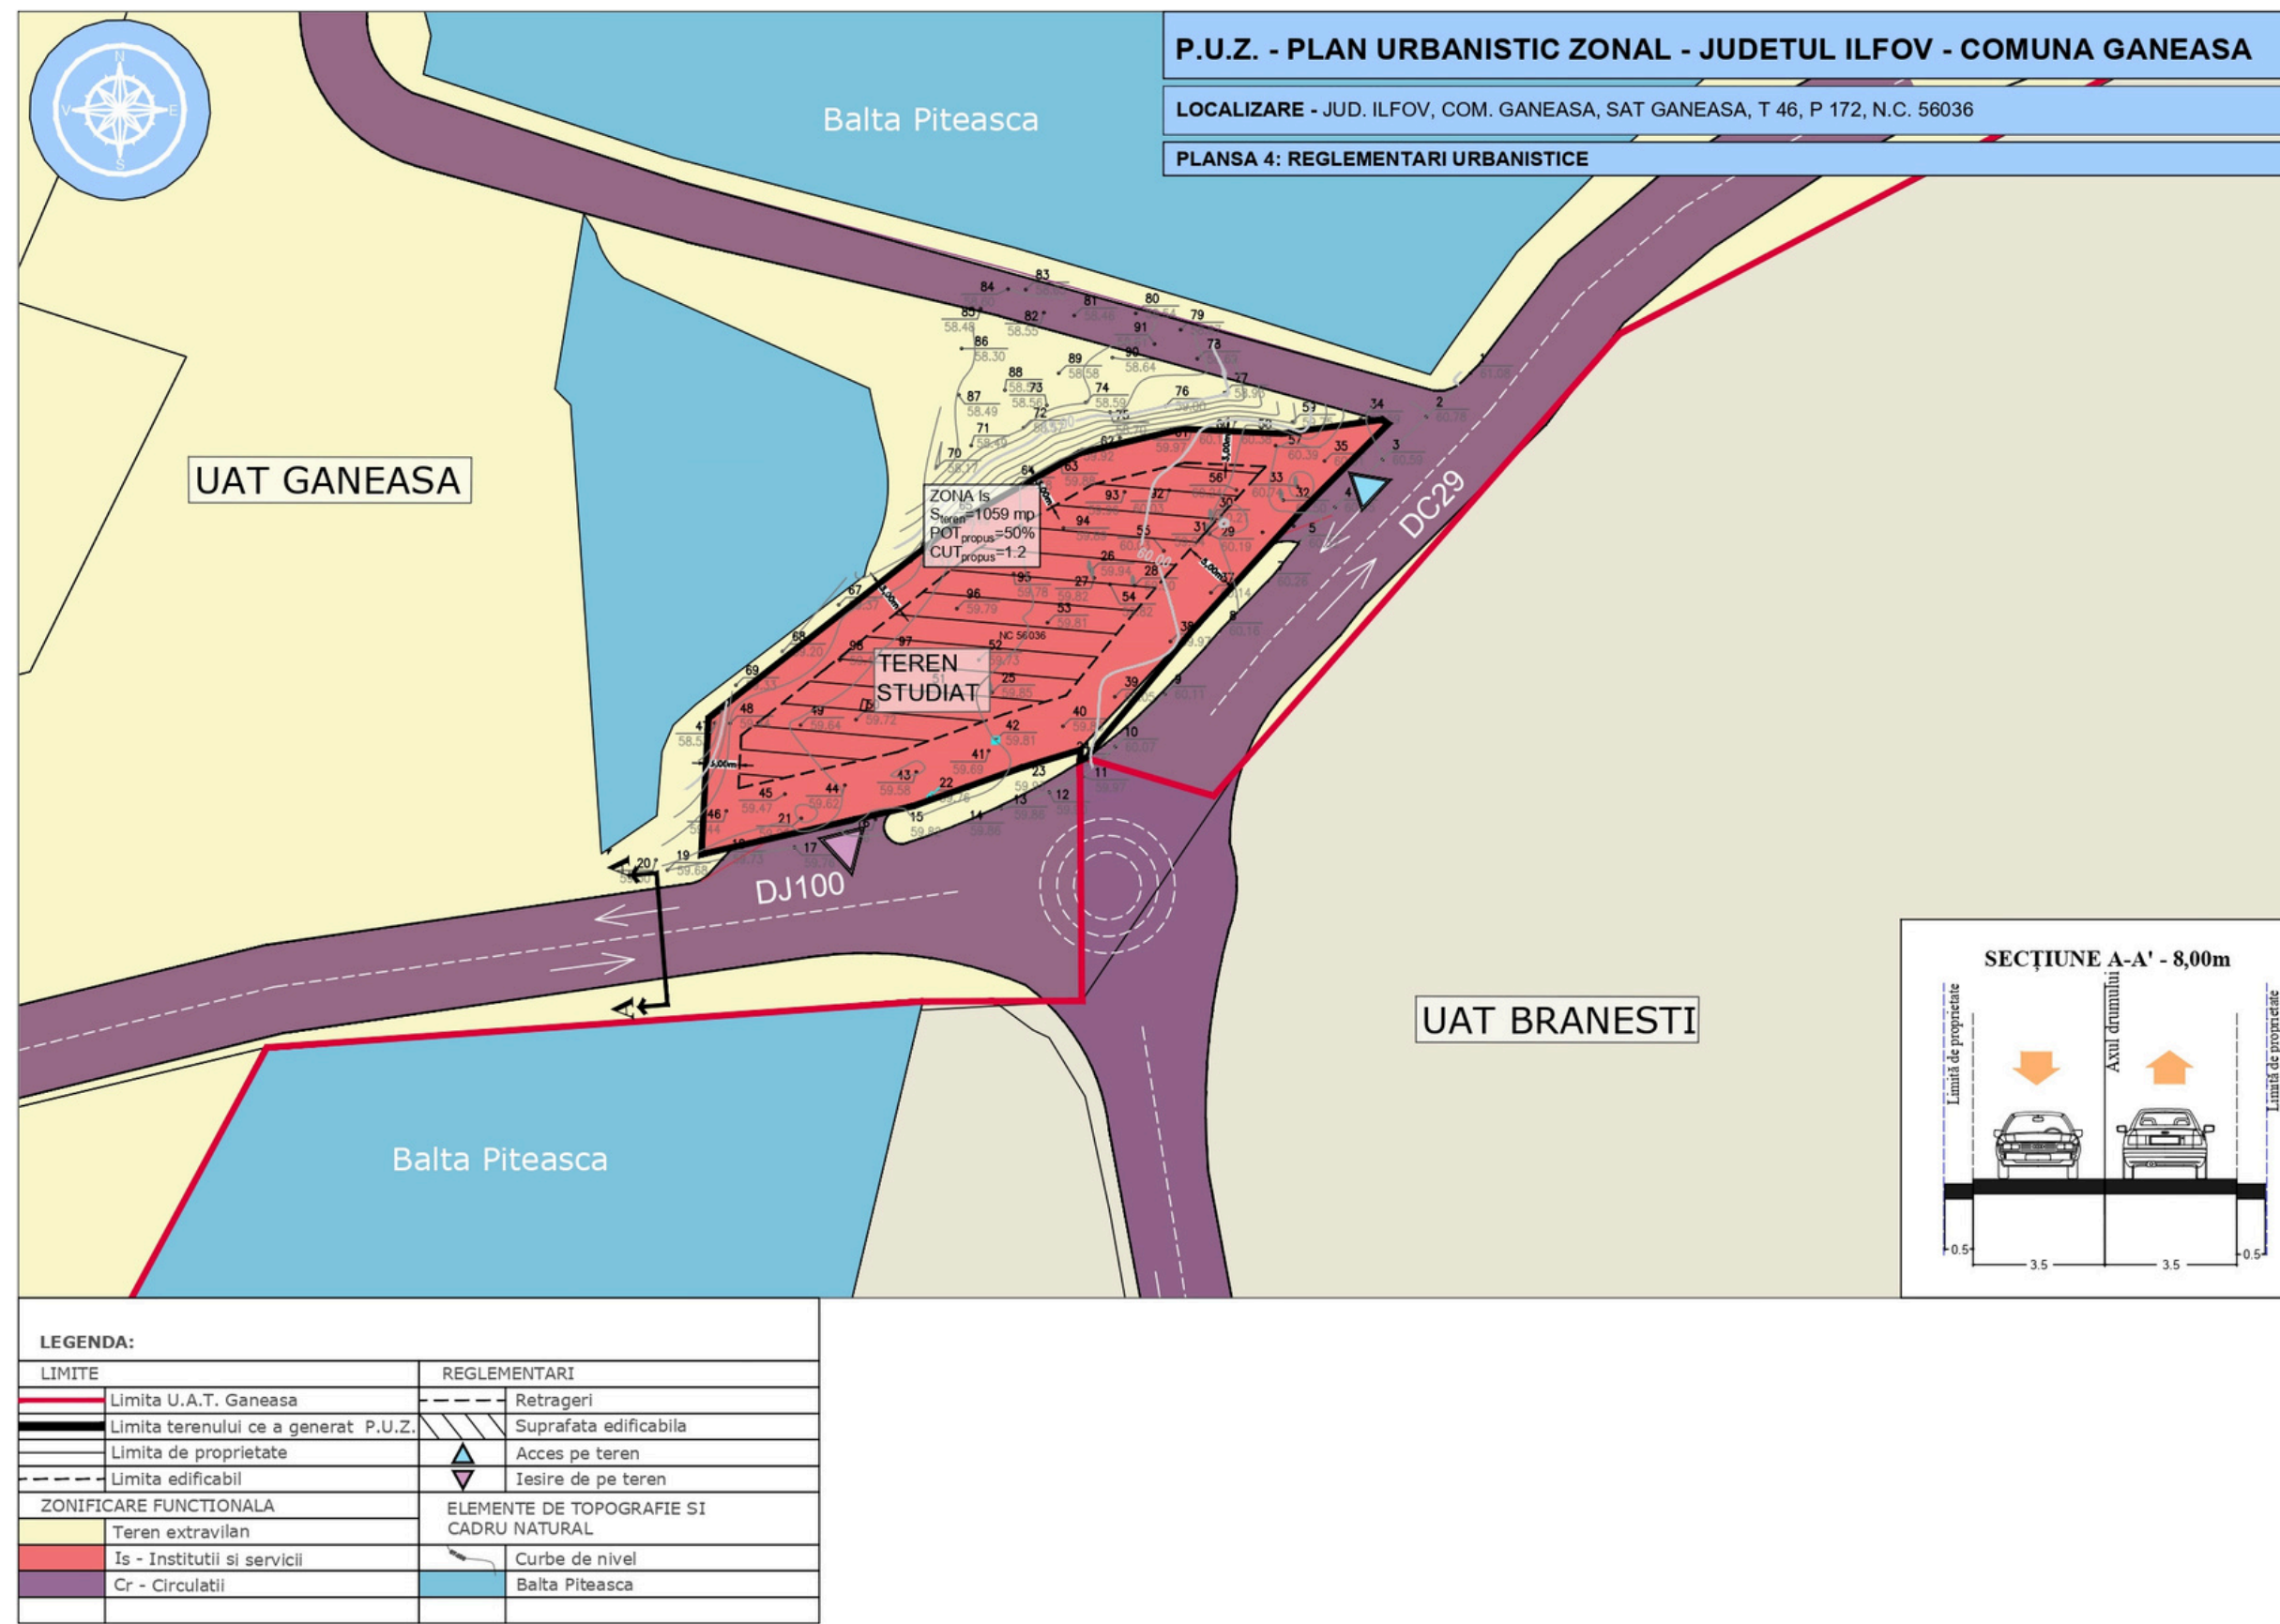

Persoanele interesate pot transmite observatii si propuneri privind intentia de elaborare a PUZ-ului la sediul Primariei Comunei Ganeasa, Judetul Ilfov, in termen de 15 zile calendaristice de la data publicarii prezentului anunt.